


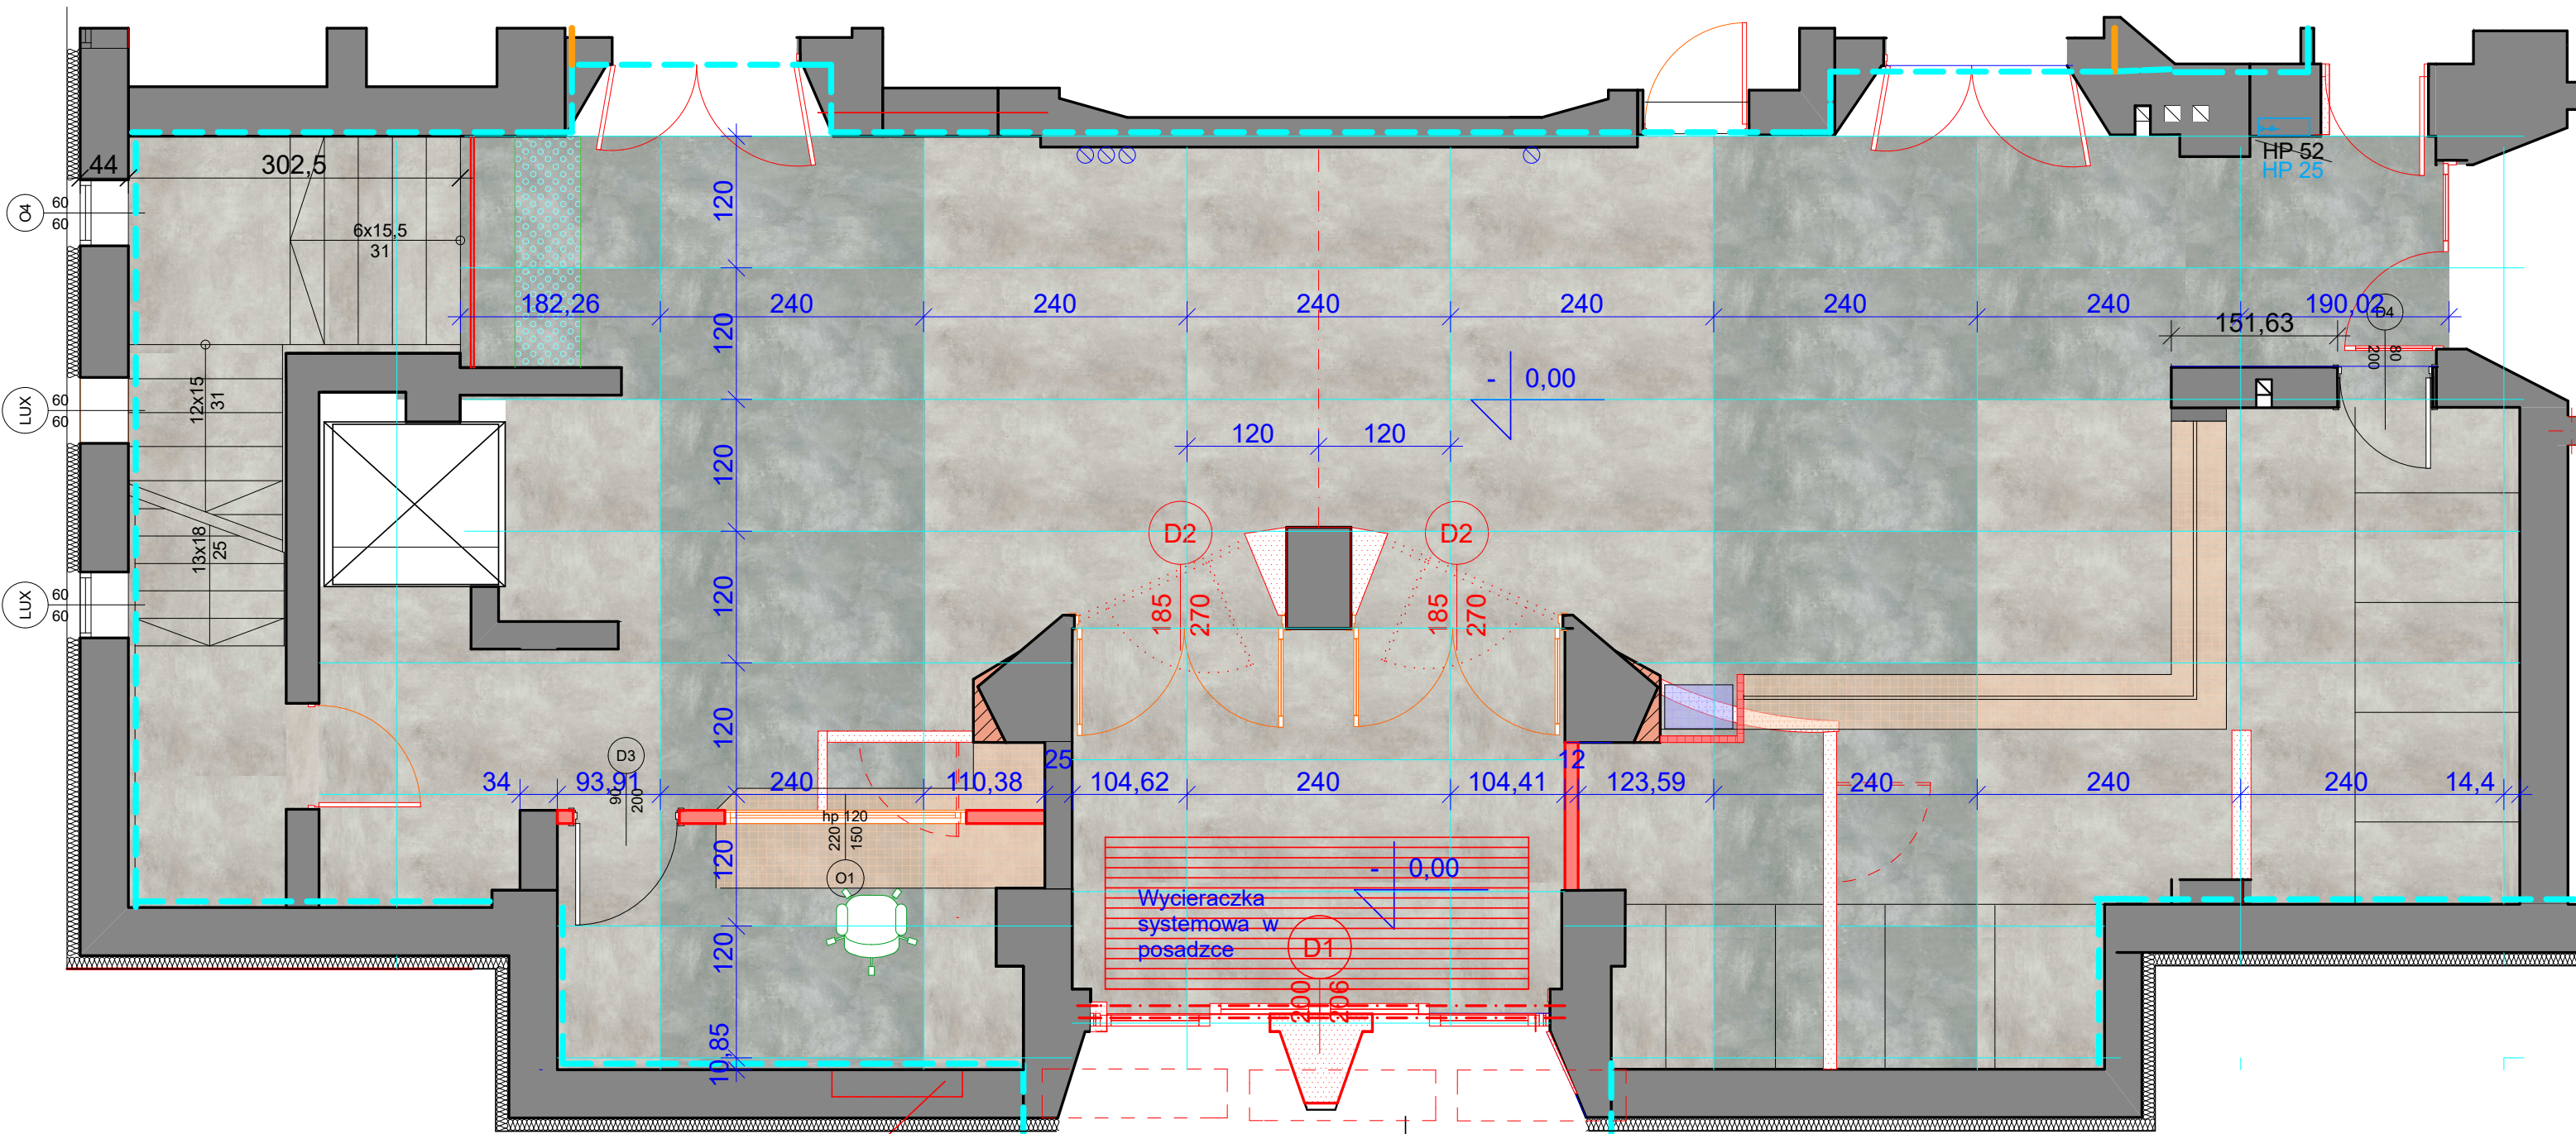


ZESTAWIENIE PŁYTEK HOLU BOCZNEGO I FOYER				
nr.	nazwa kolekcji.	wymiary	kolor	ilość
1.	MONOLITH EPOXY GREY MAT.	119,8x239,8cm fuga 2 mm.		110 m ² bez ubytków 35 szt +kl. schod.
2.	MONOLITH EPOXY GRAPHITE MAT.	119,8 x 239,8cm fuga 2 mm.		60,00m ² bez ubytków 21 szt
3.	.Sygnalizacja dla osób niewidomych	Śruby z łbem grzybowym o średnicy 1cm ze stali nierdzewnej w rozstawie 5 cm x 5 cm. mocowane w płytkach.		


PRZEDSIĘBIORSTWO PROJEKTOWO - BUDOWLANO - HANDLOWE				
ARCHIN				
WROCLAW 54 - 130, BULWAR IKARA 17/1A TEL/FAX 71 / 351 45 23				
NAZWA I ADRES OBIEKTU	Przebudowa (modernizacja) parteru budynku Centrum Kultury Wrocław Zachód - dostosowanie do potrzeb osób niepełnosprawnych ul. Chociebuska 4-6, 54-433 Wrocław, cz. dz. nr 1/6, 1/7, AM-4, Obręb Nowy Dwór			Projekt wykonawczy.
TYTUŁ RYSUNKU	Zestawienie płytek holu głównego.			Architektura i konstrukcja
PROJEKTANT ARCHITEKT	mgr inż. arch. EWA KOWALEWSKA-NIEWADZI	62/88/UW DS-0345		Skala
SPRAWDZIŁ ARCHITEKT	mgr inż. arch. ANDRZEJ RYŚ	64/88/UW DS-0623		1:60
PROJEKTANT KONSURKTOR	mgr inż. PIOTR NIEWADZI	10/DOŚ/07 DOŚ/BO/2759/01		Data 07.2019
SPRAWDZIŁ KONSURKTOR				Rysunek nr 9



ZESTAWIENIE PŁYTEK HOLU BOCZNEGO I FOYER

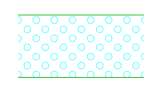
nr.	nazwa kolekcji.	wymiary	kolor	ilość
1.	MONOLITH EPOXY GREY MAT.	119,8x239,8cm fuga 2 mm.		110 m ² bez ubytków 35 szt +kl. schod.
2.	MONOLITH EPOXY GRAPHITE MAT.	119,8 x 239,8cm fuga 2 mm.		60,00m ² bez ubytków 21 szt
3.	.Sygnalizacja dla osób niewidomych	Śruby z łbem grzybowym o średnicy 1cm ze stali nierdzewnej w rozstawie 5 cm x 5 cm. mocowane w płytkach.		

PRZEDSIĘBIORSTWO PROJEKTOWO - BUDOWLANO - HANDLOWE				
ARCHIN				
WROCLAW 54 - 130, BULWAR IKARA 17/1A TEL/FAX 71 / 351 45 23				
NAZWA I ADRES OBIEKTU	Przebudowa (modernizacja) parteru budynku Centrum Kultury Wrocław Zachód - dostosowanie do potrzeb osób niepełnosprawnych ul. Chociebuska 4-6, 54-433 Wrocław, cz. dz. nr 1/6, 1/7, AM-4, Obręb Nowy Dwór			Projekt wykonawczy.
TYTUŁ RYSUNKU	Zestawienie płytek holu głównego.			Architektura i konstrukcja
PROJEKTANT ARCHITEKT	mgr inż. arch. EWA KOWALEWSKA-NIEWADZI	62/88/UW DS-0345		Skala
SPRAWDZIŁ ARCHITEKT	mgr inż. arch. ANDRZEJ RYŚ	64/88/UW DS-0623		1:60
PROJEKTANT KONSURKTOR	mgr inż. PIOTR NIEWADZI	10/DOŚ/07 DOŚ/BO/2759/01		Data 07.2019
SPRAWDZIŁ KONSURKTOR				Rysunek nr
				9

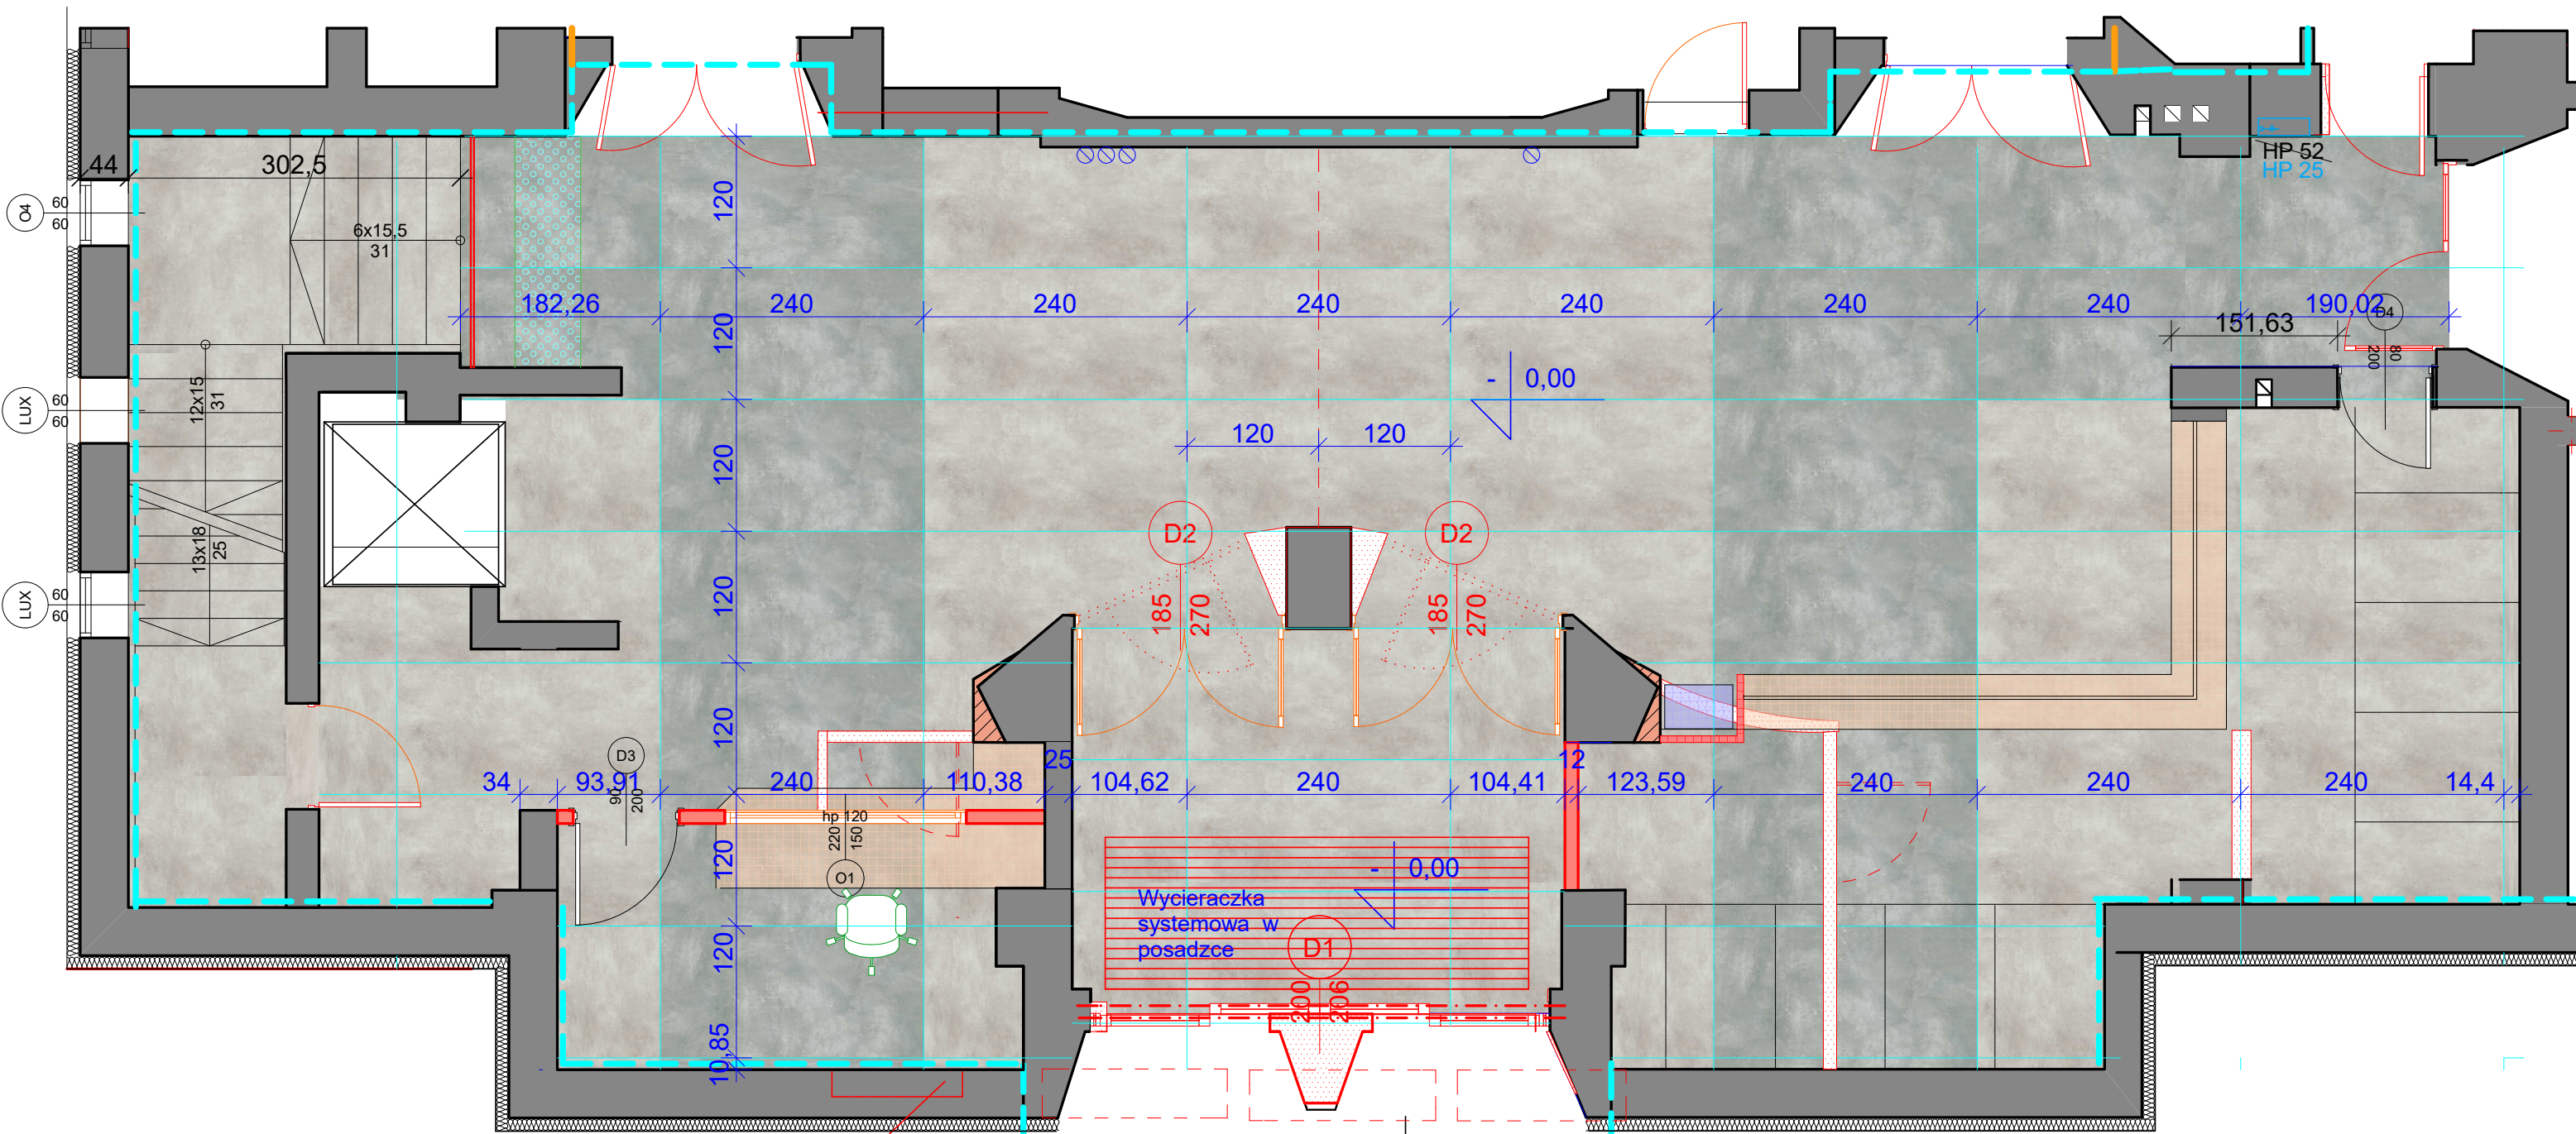


ZESTAWIENIE PŁYTEK HOLU BOCZNEGO I FOYER				
nr.	nazwa kolekcji.	wymiary	kolor	ilość
1.	MONOLITH EPOXY GREY MAT.	119,8x239,8cm fuga 2 mm.		110 m ² bez ubytków 35 szt +kl. schod.
2.	MONOLITH EPOXY GRAPHITE MAT.	119,8 x 239,8cm fuga 2 mm.		60,00m ² bez ubytków 21 szt
3.	.Sygnalizacja dla osób niewidomych	Śruby z łbem grzybowym o średnicy 1cm ze stali nierdzewnej w rozstawie 5 cm x 5 cm. mocowane w płytkach.		

PRZEDSIĘBIORSTWO PROJEKTOWO - BUDOWLANO - HANDLOWE				
ARCHIN				
WROCLAW 54 - 130, BULWAR IKARA 17/1A TEL/FAX 71 / 351 45 23				
NAZWA I ADRES OBIEKTU	Przebudowa (modernizacja) parteru budynku Centrum Kultury Wrocław Zachód - dostosowanie do potrzeb osób niepełnosprawnych ul. Chociebuska 4-6, 54-433 Wrocław, cz. dz. nr 1/6, 1/7, AM-4, Obręb Nowy Dwór			Projekt wykonawczy.
TYTUŁ RYSUNKU	Zestawienie płytek holu głównego.			Architektura i konstrukcja
PROJEKTANT ARCHITEKT	mgr inż. arch. EWA KOWALEWSKA-NIEWADZI	62/88/UW DS-0345		Skala
SPRAWDZIŁ ARCHITEKT	mgr inż. arch. ANDRZEJ RYŚ	64/88/UW DS-0623		1:60
PROJEKTANT KONSURKTOR	mgr inż. PIOTR NIEWADZI	10/DOŚ/07 DOŚ/BO/2759/01		Data 07.2019
SPRAWDZIŁ KONSURKTOR				Rysunek nr 9

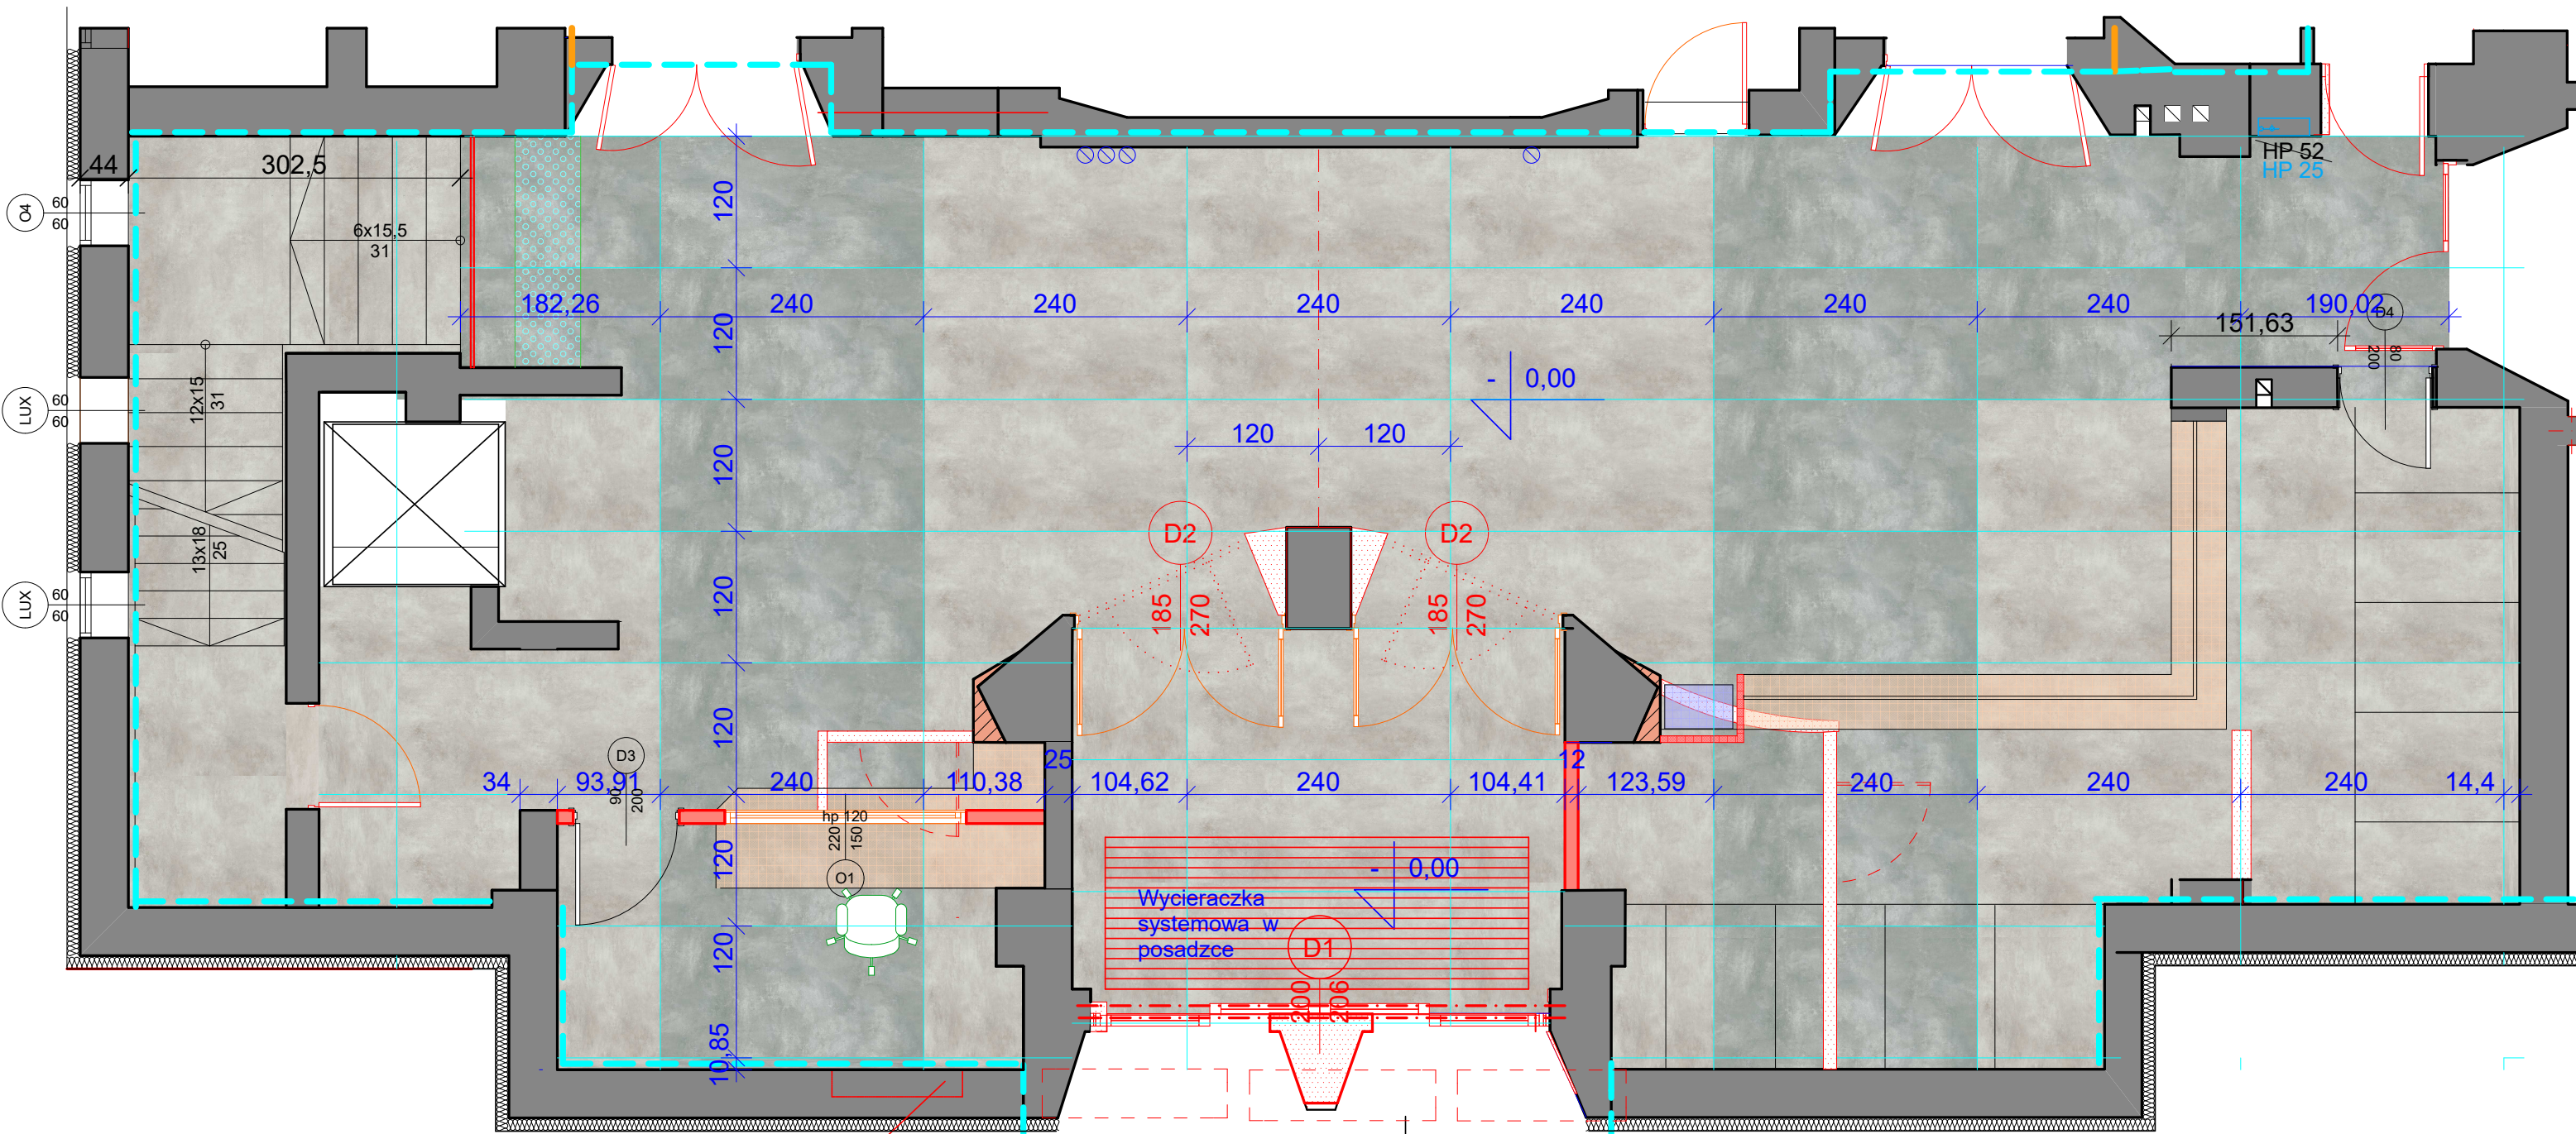

ZESTAWIENIE PŁYTEK HOLU BOCZNEGO I FOYER				
nr.	nazwa kolekcji.	wymiary	kolor	ilość
1.	MONOLITH EPOXY GREY MAT.	119,8x239,8cm fuga 2 mm.		110 m ² bez ubytków 35 szt +kl. schod.
2.	MONOLITH EPOXY GRAPHITE MAT.	119,8 x 239,8cm fuga 2 mm.		60,00m ² bez ubytków 21 szt
3.	.Sygnalizacja dla osób niewidomych	Śruby z łbem grzybowym o średnicy 1cm ze stali nierdzewnej w rozstawie 5 cm x 5 cm. mocowane w płytkach.		

PRZEDSIĘBIORSTWO PROJEKTOWO - BUDOWLANO - HANDLOWE				
ARCHIN				
WROCLAW 54 - 130, BULWAR IKARA 17/1A TEL/FAX 71 / 351 45 23				
NAZWA I ADRES OBIEKTU	Przebudowa (modernizacja) parteru budynku Centrum Kultury Wrocław Zachód - dostosowanie do potrzeb osób niepełnosprawnych ul. Chociebuska 4-6, 54-433 Wrocław, cz. dz. nr 1/6, 1/7, AM-4, Obręb Nowy Dwór			Projekt wykonawczy.
TYTUŁ RYSUNKU	Zestawienie płytek holu głównego.			Architektura i konstrukcja
PROJEKTANT ARCHITEKT	mgr inż. arch. EWA KOWALEWSKA-NIEWADZI	62/88/UW DS-0345		Skala
SPRAWDZIŁ ARCHITEKT	mgr inż. arch. ANDRZEJ RYŚ	64/88/UW DS-0623		1:60
PROJEKTANT KONSURKTOR	mgr inż. PIOTR NIEWADZI	10/DOŚ/07 DOŚ/BO/2759/01		Data 07.2019
SPRAWDZIŁ KONSURKTOR				Rysunek nr 9

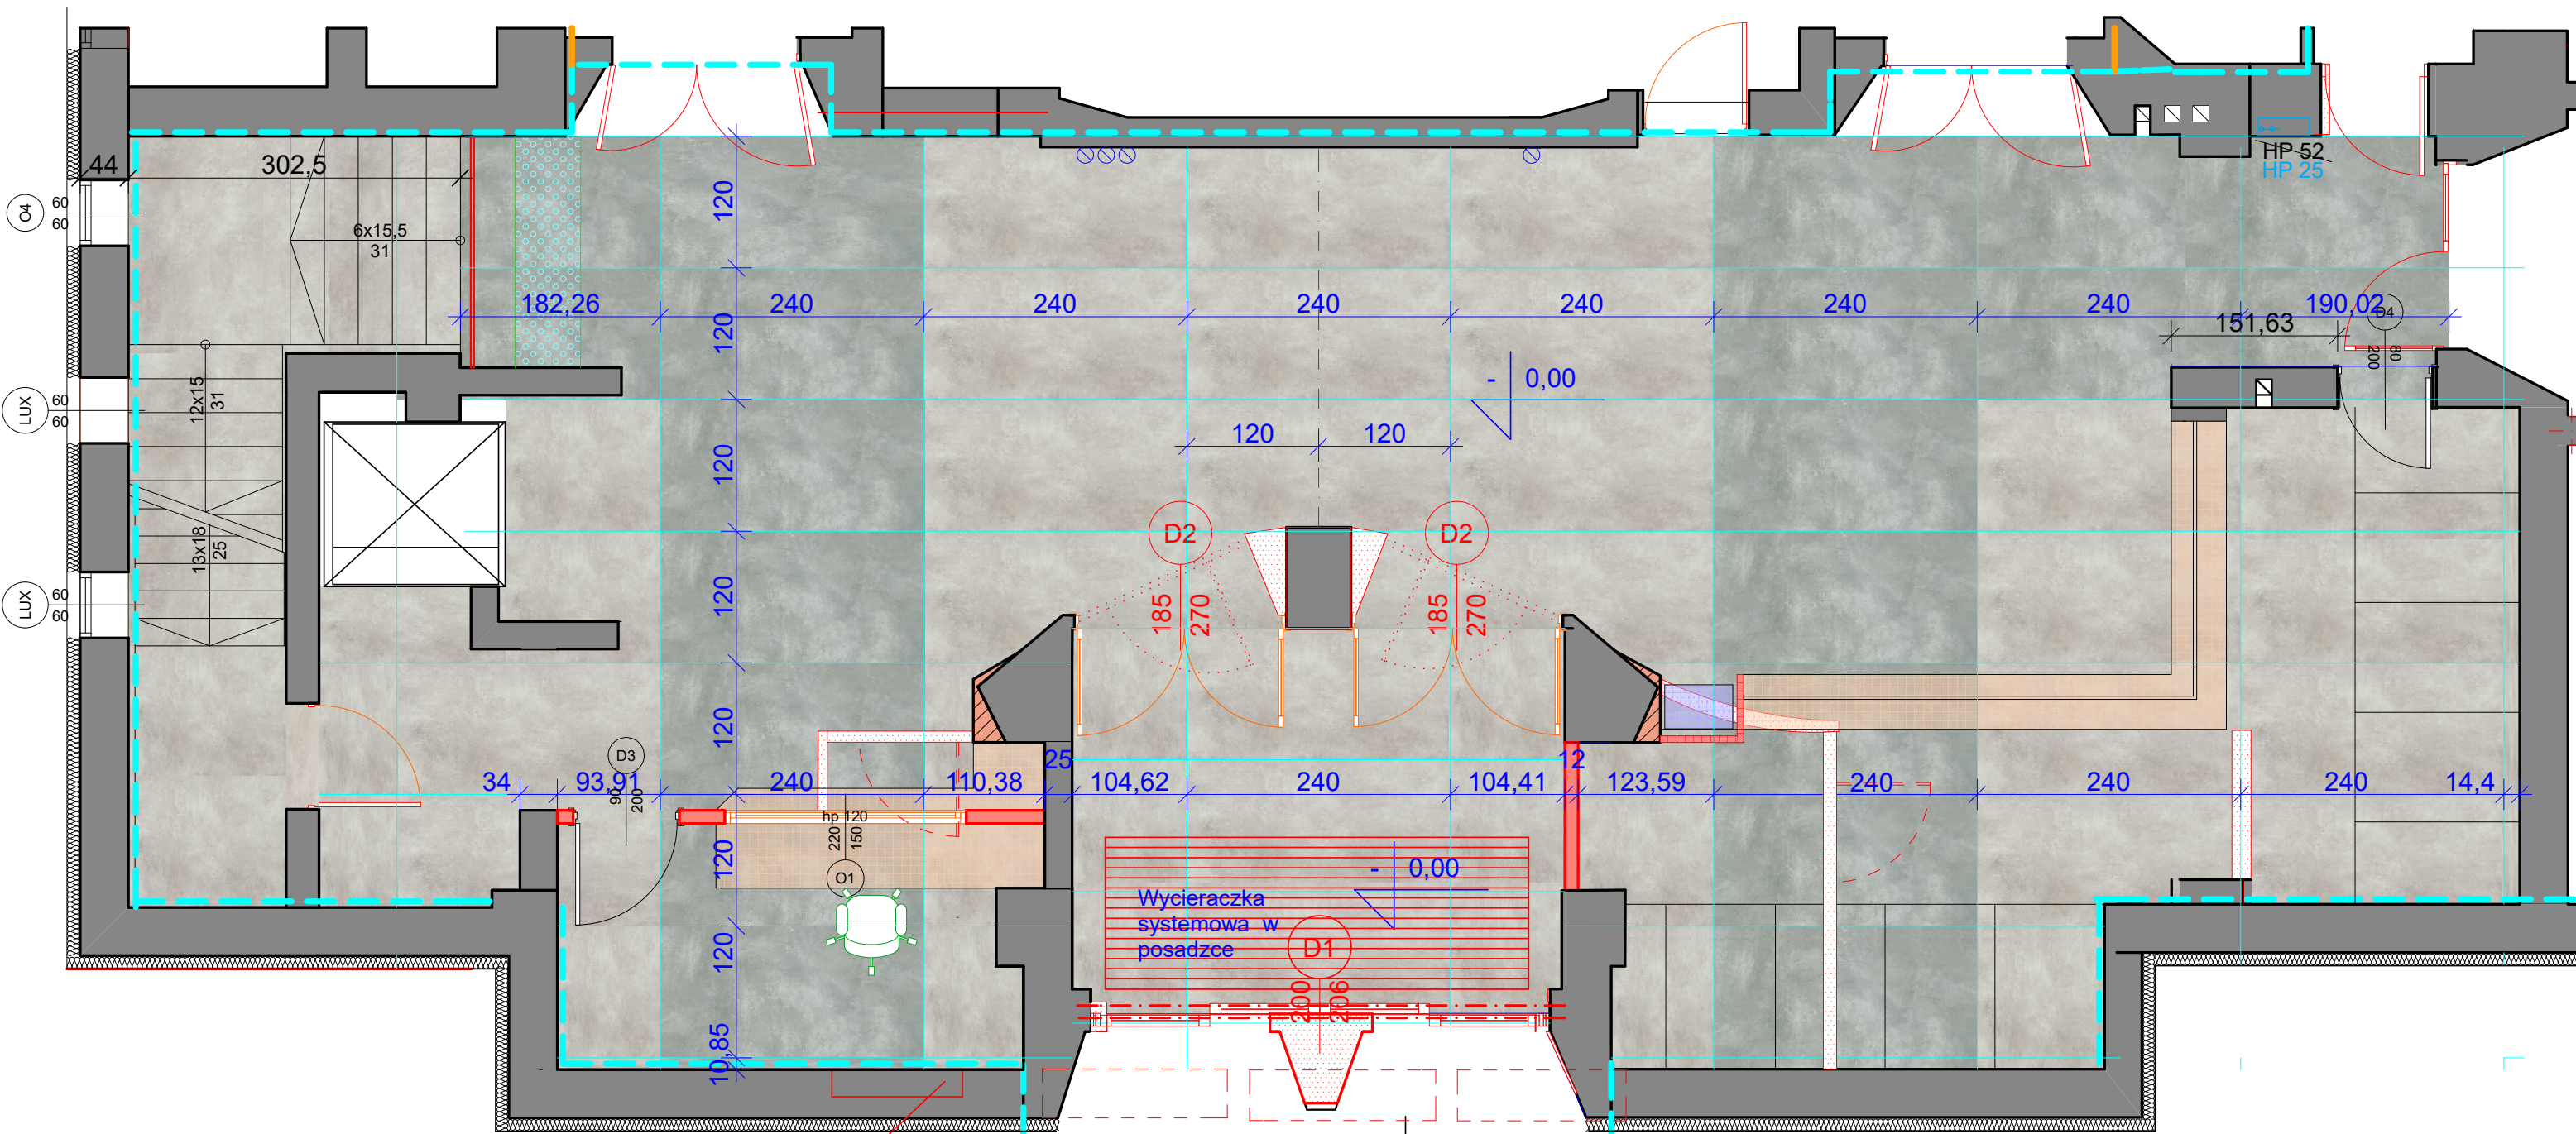

ZESTAWIENIE PŁYTEK HOLU BOCZNEGO I FOYER				
nr.	nazwa kolekcji.	wymiary	kolor	ilość
1.	MONOLITH EPOXY GREY MAT.	119,8x239,8cm fuga 2 mm.		110 m ² bez ubytków 35 szt +kl. schod.
2.	MONOLITH EPOXY GRAPHITE MAT.	119,8 x 239,8cm fuga 2 mm.		60,00m ² bez ubytków 21 szt
3.	.Sygnalizacja dla osób niewidomych	Śruby z łbem grzybowym o średnicy 1cm ze stali nierdzewnej w rozstawie 5 cm x 5 cm. mocowane w płytkach.		

PRZEDSIĘBIORSTWO PROJEKTOWO - BUDOWLANO - HANDLOWE				
ARCHIN				
WROCLAW 54 - 130, BULWAR IKARA 17/1A TEL/FAX 71 / 351 45 23				
NAZWA I ADRES OBIEKTU	Przebudowa (modernizacja) parteru budynku Centrum Kultury Wrocław Zachód - dostosowanie do potrzeb osób niepełnosprawnych ul. Chociebuska 4-6, 54-433 Wrocław, cz. dz. nr 1/6, 1/7, AM-4, Obręb Nowy Dwór			Projekt wykonawczy.
TYTUŁ RYSUNKU	Zestawienie płytek holu głównego.			Architektura i konstrukcja
PROJEKTANT ARCHITEKT	mgr inż. arch. EWA KOWALEWSKA-NIEWADZI	62/88/UW DS-0345		Skala
SPRAWDZIŁ ARCHITEKT	mgr inż. arch. ANDRZEJ RYŚ	64/88/UW DS-0623		1:60
PROJEKTANT KONSTRUKTOR	mgr inż. PIOTR NIEWADZI	10/DOŚ/07 DOŚ/BO/2759/01		Data 07.2019
SPRAWDZIŁ KONSTRUKTOR				Rysunek nr
				9