


E+

Przekrój D - D

1C

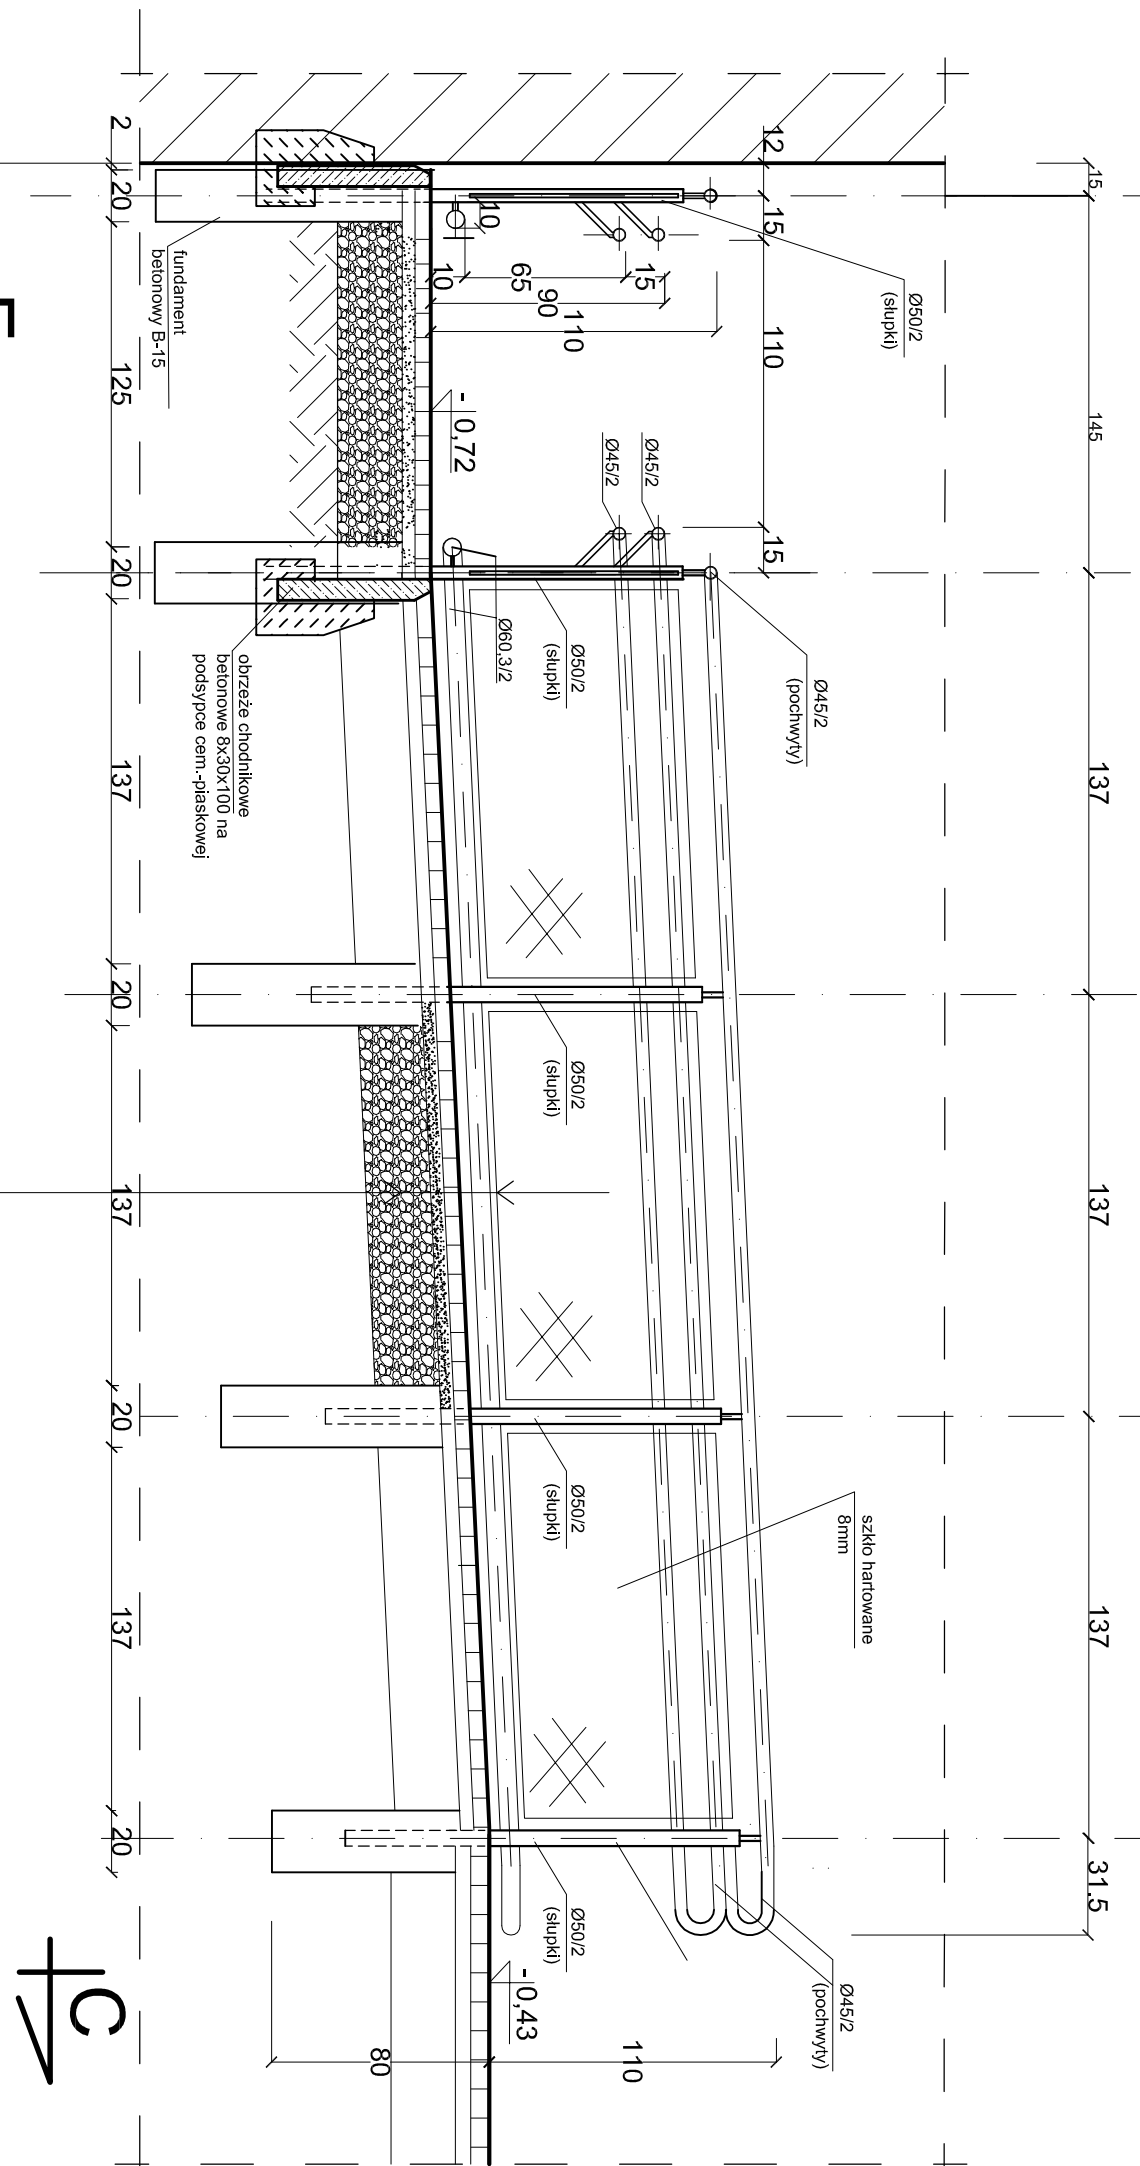

6cm	betonowa kostka brukowa
5cm	piasek
20cm	kliniec 4 - 32 mm



PRZEDSIĘBIORSTWO PROJEKTOWO - BUDOWLANO - HANDLOWE
ARCHIN
 WROCLAW 54 - 130, BULWAR IKARA 17/1A TEL/FAX 71 / 351 45 23

NAZWA I ADRES
 OBIEKTU
 Przebudowa parteru budynku Centrum Kultury Wrocław Zachód -
 dostosowanie do potrzeb osób niepełnosprawnych
 ul. Chociłbuska 4-6, 54-433 Wrocław,
 cz. dz. nr 1/6, 1/7, AM-4, Obręb Nowy Dwór

Projekt
 wykonawczy

TYTUŁ
 RYSUNKU
Przekrój D - D ETAP II.

Architektura
 i konstrukcja

PROJEKTANT
 ARCHITEKT
 SPRAWDZIŁ
 ARCHITEKT
 mgr inż. arch.
 EWA KOMALEWSKA-NIEWADZI
 mgr inż. arch.
 ANDRZEJ RYS

62/88/UW
 DS-0345
 64/88/UW
 DS-0623

Skala
1:25

PROJEKTANT
 KONSURKTOR
 mgr inż.
 PIOTR NIEWADZI

10/DOŚ/07
 DOŚ/BO/2759/01

Data
 07.2019

SPRAWDZIŁ
 KONSURKTOR

Rysunek nr
14