


ELEWACJA FRONTOWA

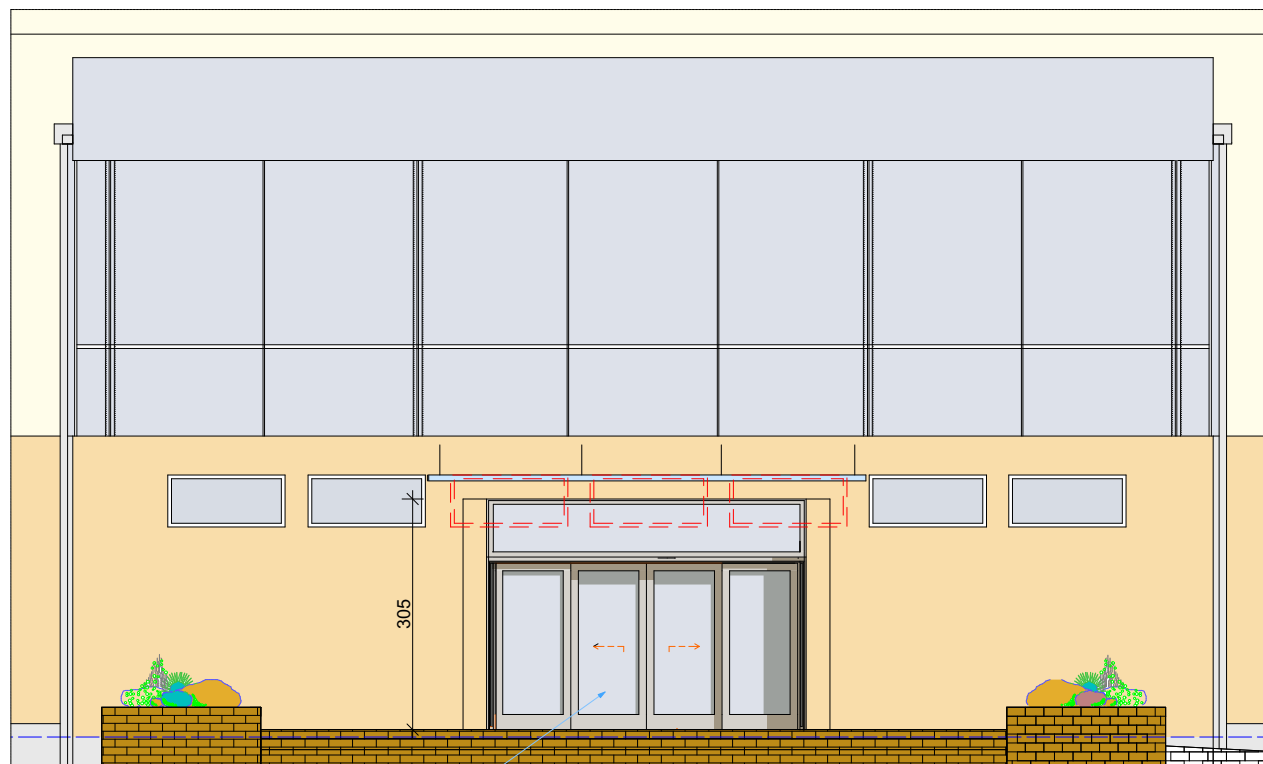

Drzwi przesuwne ,automatyczne,ewakuacyjne
takie jak np. typu Wujek Katowice lub Dorma.,

 PRZEDSIĘBIORSTWO PROJEKTOWO - BUDOWLANO - HANDLOWE ARCHIN® WROCŁAW 54 - 130, BULWAR IKARA 17/1A TEL/FAX 71 / 351 45 23				
NAZWA I ADRES OBIEKTU	Przebudowa(modernizacja) parteru Centrum Kultury Wrocław Zachód dostosowane do potrzeb osób niepełnosprawnych , ul. Chociebuska 4-6, 54-433 Wrocław, cz. dz. nr 1/6, 1/7, AM-4, Obręb Nowy Dwór			Projekt wykonawczy.
TYTUŁ RYSUNKU	ELEWACJA FRONTOWA			Architektura i konstrukcja
PROJEKTANT ARCHITEKT	mgr inż. arch. EWA KOWALEWSKA-NIEWADZI	62/88/UW DS-0345		Skala 1:100
SPRAWDZIŁ ARCHITEKT	mgr inż. arch. ANDRZEJ RYŚ	64/88/UW DS-0623		
PROJEKTANT KONSUKTOR	mgr inż. PIOTR NIEWADZI	10/DOŚ/07 DOŚ/BO/2759/01		Data 07.2017
				Rysunek nr
				4