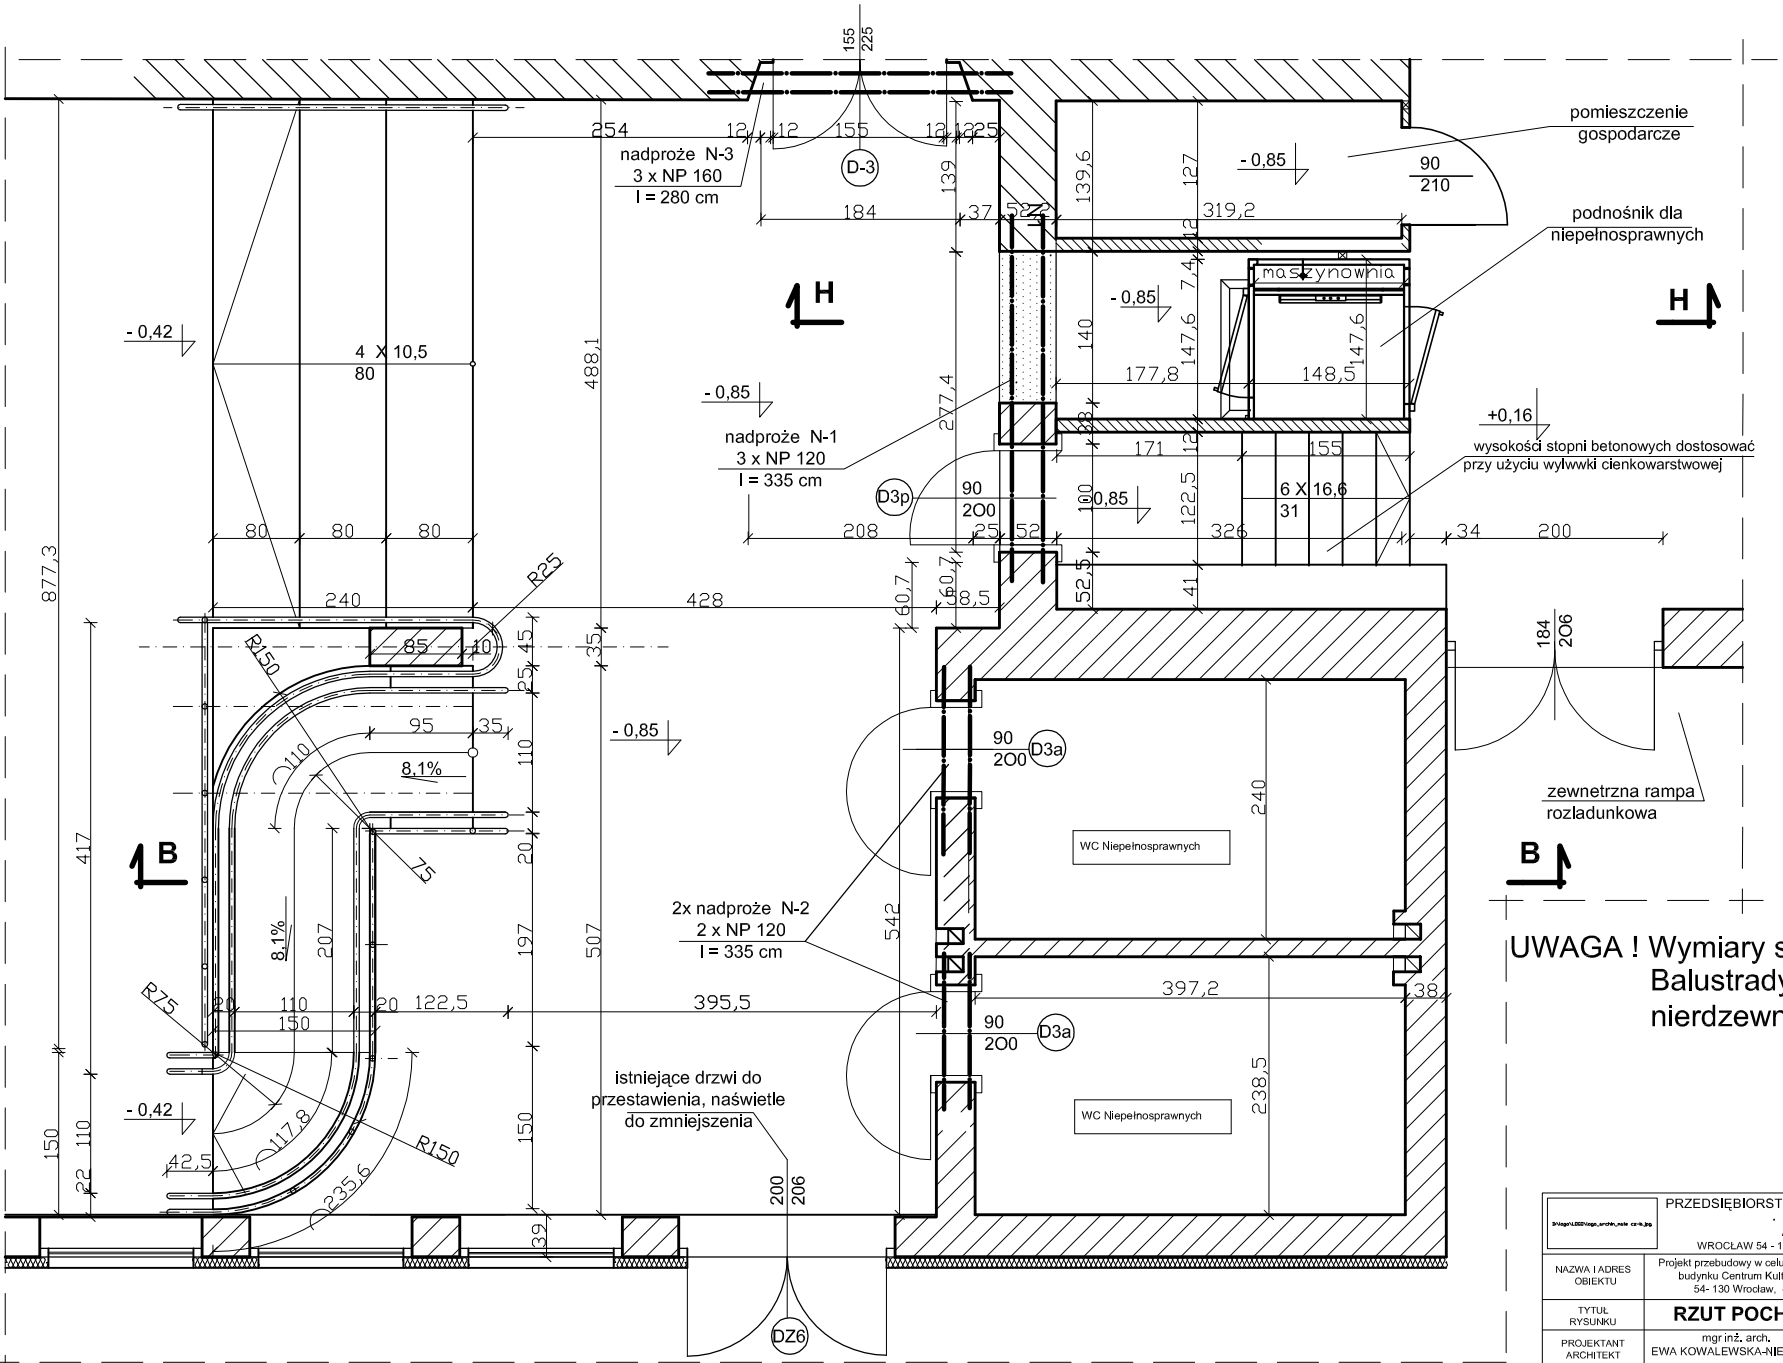

UWAGA ! Wymiary sprawdzić na budowie.
Balustrady i pochwyty ze stali nierdzewnej lub kwasoodpornej.

Beton C16/20
Stal A III

PRZEDSIĘBIORSTWO PROJEKTOWO - BUDOWLANO - HANDLOWE
ARCHIN®
WROCŁAW 54 - 130, BULWAR IKARA 17/1A TEL/FAX 71 / 351 45 23

NAZWA I ADRES OBIEKTU	Projekt przebudowy w celu dostosowania do potrzeb niepełnosprawnych budynku Centrum Kultury Wrocław Zachód, ul. Chociebuska 4-6, 54- 130 Wrocław, cz. dz. nr 1/6, AM-4, Obręb Nowy Dwór			Projekt WYKONAWCZY
TYTUŁ RYSUNKU	**RZUT POCHYLNI WEWNĘTRZNEJ**			Architektura i konstrukcja
PROJEKTANT ARCHITEKT	mgr inż. arch. EWA KOWALEWSKA-NIEWADZI	62/88/UW DS-0345		Skala 1:50
SPRAWDZIŁ ARCHITEKT	mgr inż. arch. ANDRZEJ RYŚ	64/88/UW DS-0623		
PROJEKTANT KONSRUKTOR	mgr inż. PIOTR NIEWADZI	10/DOŚ/07 DOŚ/BO/2759/01		Data 07.2019
SPRAWDZIŁ KONSRUKTOR				Rysunek nr 11
ASYSTENT PROJEKTANTA				