


PRZEKRÓJ B - B

(przez hall bocznypochylnie i toalety dla niepełnosprawnych)

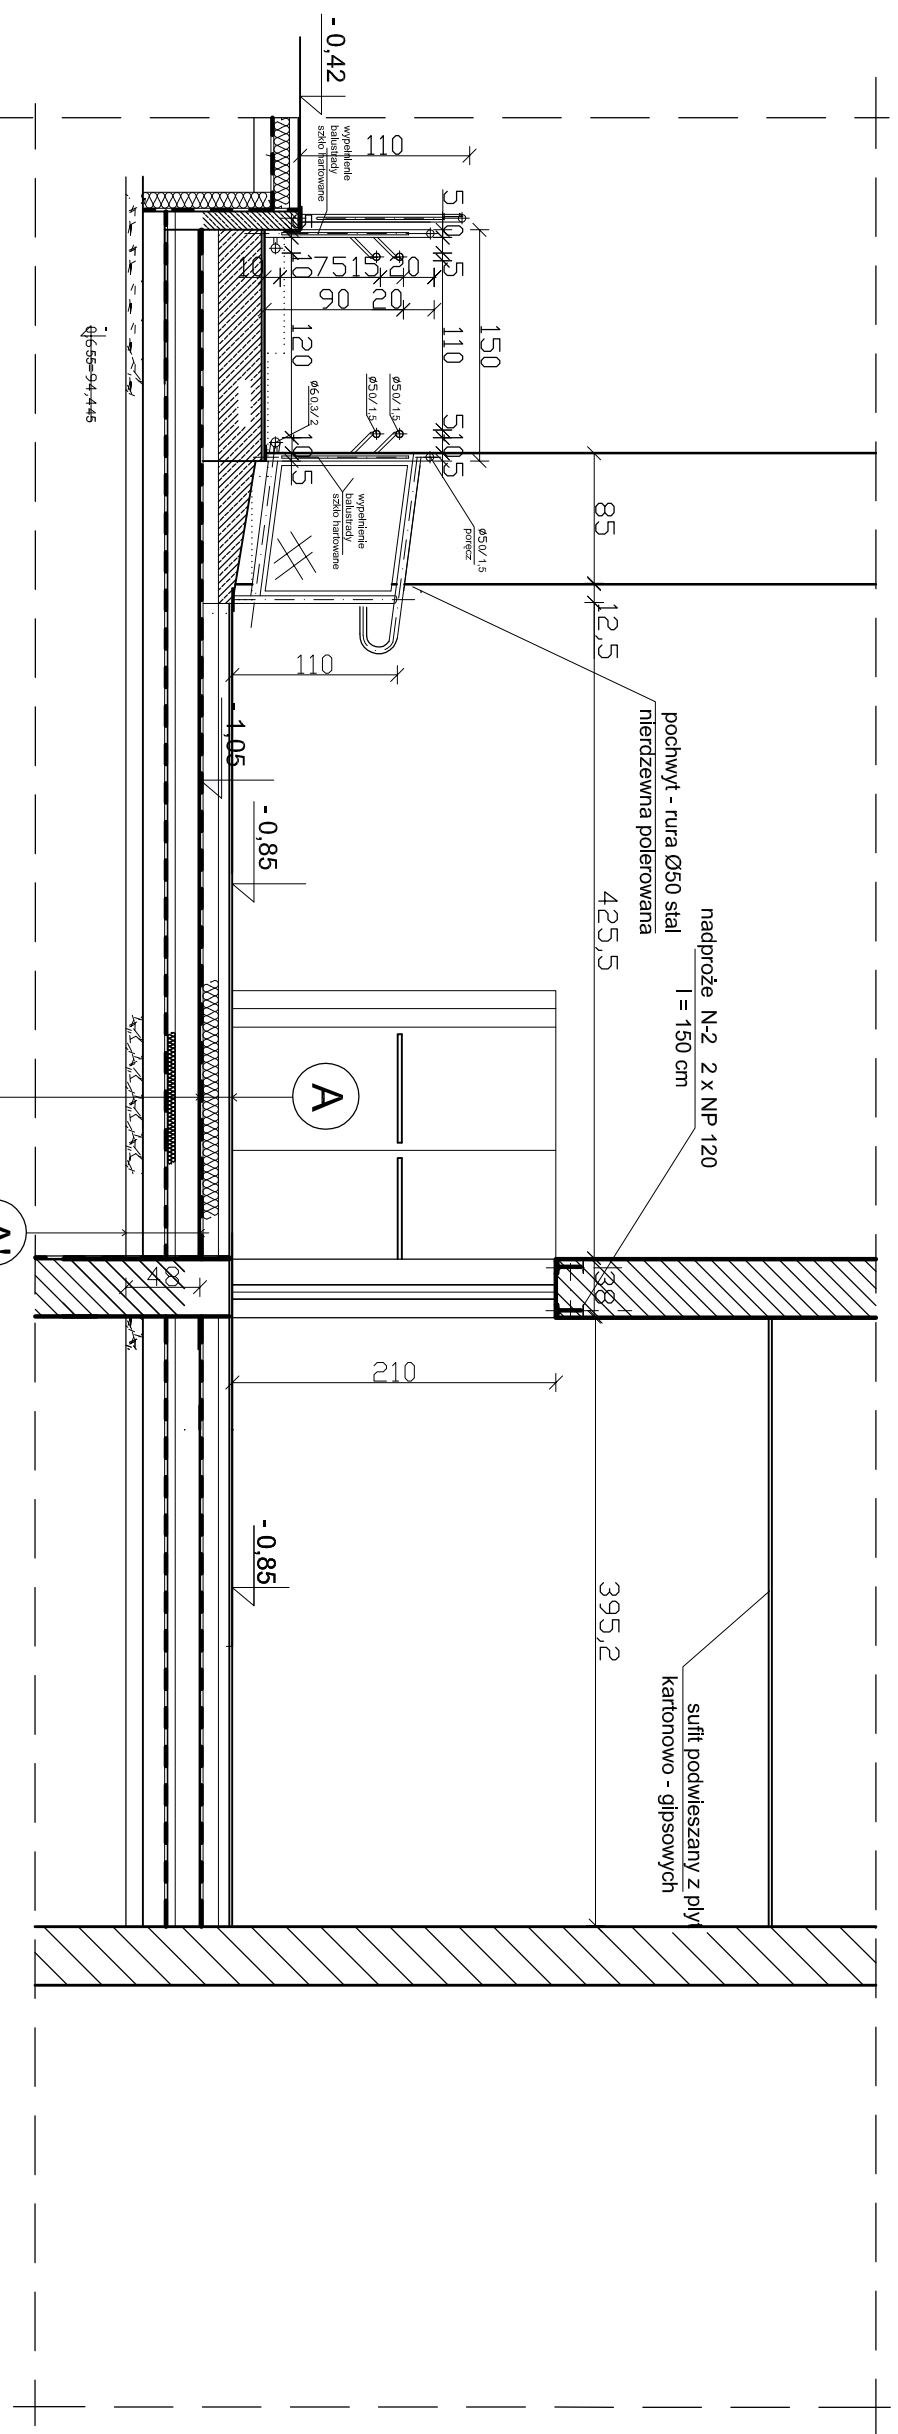

- WARSTWY PODPODŁOGOWE NOWOPROJEKTOWANE**
1. płytki ceramiczne na zaprawie klejowej
 2. warstwa wyrównawcza szlichta cementowa gr. śr. ~ 3cm
 3. beton C16/20 gr 8cm zbrojony siatkami Ø3mm 15 x 15 cm
 4. folia PCW gr. 0,5 mm
 5. styropian ekstrudowany gr.9 cm
 6. folia PCW gr. 0,5 mm

- WARSTWY PODPODŁOGOWE ISTNIEJĄCE**
1. płytyta żelbetowa gr.25 cm
 2. warstwa wyrównawcza szlichta cementowa gr 3,5cm
 3. styropian M30 gr.5 cm
 4. 2 x papa asfaltowa na lepiku
 5. podłoże betonowe gr.15 cm
 6. pospółka zagęszczona mechanicznie gr.15 cm

UWAGA ! Wymiary sprawdzić na budowie

Beton C16/20
Stal A III

| | | | |
|---|---|--------------------------|----------------------------|
| PRZEDSIĘBIORSTWO PROJEKTOWO - BUDOWLANO - HANDLOWE | | ARCHIN® | |
| WROCLAW 54 - 130, BULWAR IKARA 171/A TEL/FAX 71 / 351 45 23 | | | |
| NAZWA I ADRES OBIEKTU | Projekt przebudowy w celu dostosowania do potrzeb niepełnosprawnych budynku Centrum Kultury Wrocław Zachód, ul. Chodzieżska 4a, 54-130 Wrocław, cz. dz. nr 1/6, AM/4, Obręb Nowy Dwór | | Projekt WYKONAWCZY |
| TYTUŁ RYSUNKU | PRZEKRÓJ B - B | ETAP II | Architektura i konstrukcja |
| PROJEKTANT ARCHITEKT | mgr inż. arch. EWA KOWALEWSKA-NIEWADZI | 62/88/UW DS-0345 | Skala |
| SPRAWDZIK ARCHITEKT | mgr inż. arch. ANDRZEJ RYS | 64/88/UW DS-0623 | 1:50 |
| PROJEKTANT KONSTRUKTOR | mgr inż. PIOTR NIEWADZI | 10/DOS/07 DOS/BO/2759/01 | Data |
| SPRAWDZIK KONSTRUKTOR | | | 07.2019 |
| ASYSTENT PROJEKTANTA | | | Rysunek nr |
| | | | 12 |