


Przekrój C - C

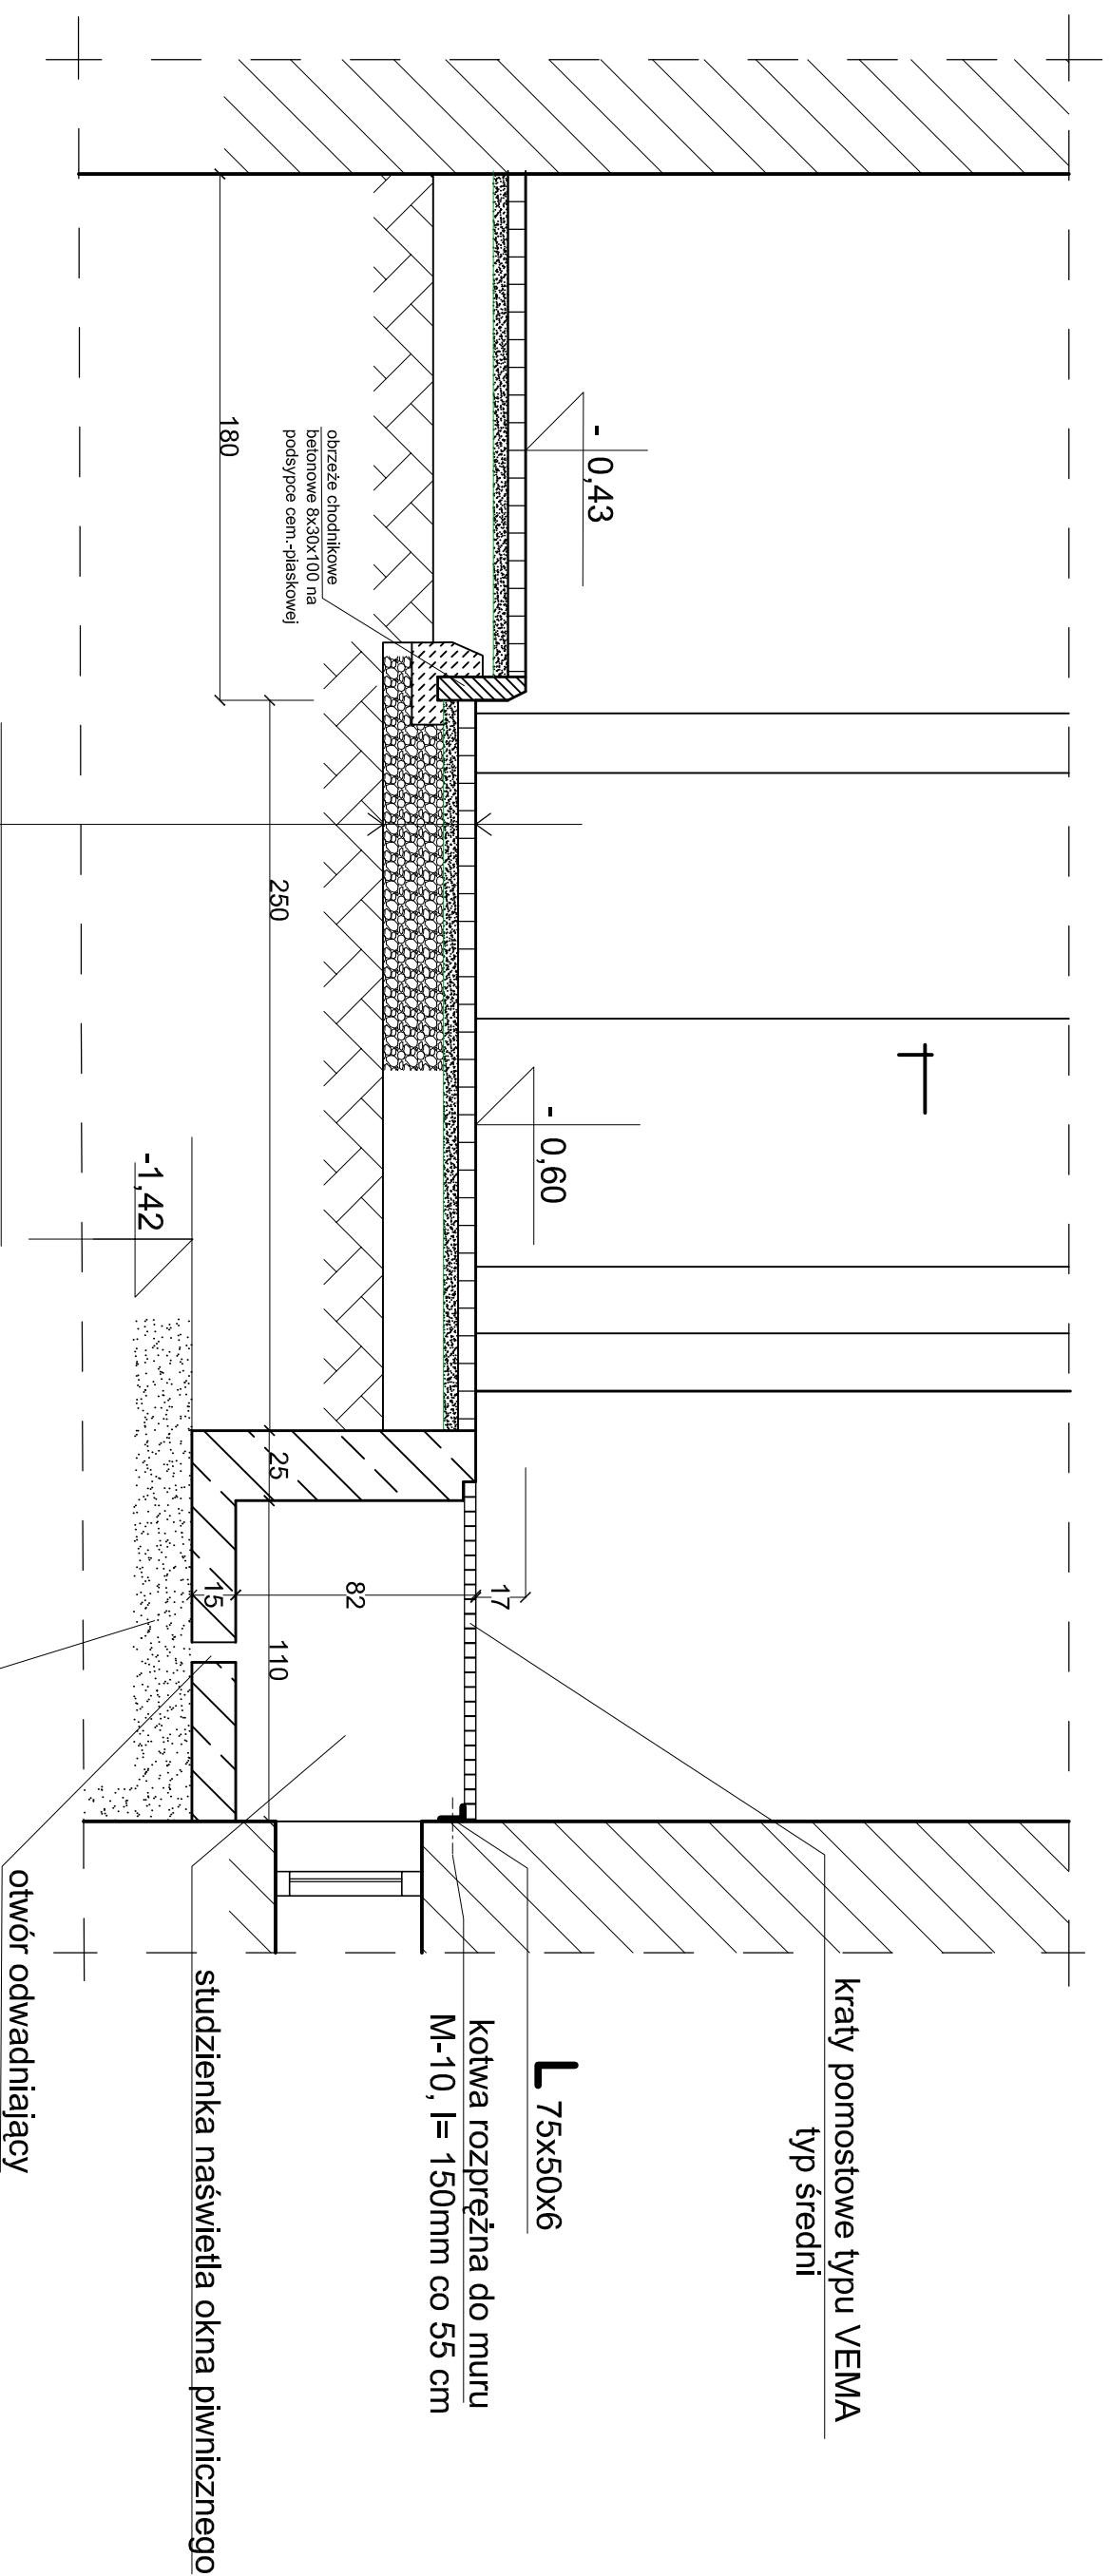

6cm	betonowa kostka brukowa
5cm	piasek
20cm	kliniec 4 - 32 mm

pospółka

otwór odwadniający

studzienka nasświetla okna piwnicznego

kotwa rozprężna do muru
M-10, l = 150mm co 55 cm

L 75x50x6

kratki pomostowe typu VEMA
typ średni

Beton C12,5/ 15 (B-15)



WROCŁAW 54 - 130, BULWAR IKARA 17/1A TEL/FAX 71 / 351 45 23

ARCHIN

PRZEDSIĘBIORSTWO PROJEKTOWO - BUDOWLANO - HANDLOWE

Przebudowa parteru budynku Centrum Kultury Wrocław Zachód -
dostosowanie do potrzeb osób niepełnosprawnych
ul. Chociebuska 4-6, 54-433 Wrocław,
cz. dz. nr 1/6, 1/7, AM-4, Obręb Nowy Dwór

Projekt
wykonawczy

TYTUŁ RYSUNKU **Przekrój C - C ETAP II.** Architektura i konstrukcja

PROJEKTANT ARCHITEKT EWA KOMAŁEWSKA-NIEWADZI mgr inż. arch. DS-0345 Skala 1:25

SPRAWDZIŁ ARCHITEKT ANDRZEJ RYS mgr inż. arch. DS-0623

PROJEKTANT KONSRYKTOR PIOTR NIEWADZI mgr inż. DOS/BO/2759/01 Data 07.2019

SPRAWDZIŁ KONSRYKTOR Rysunek nr 13