Przekrój E - E

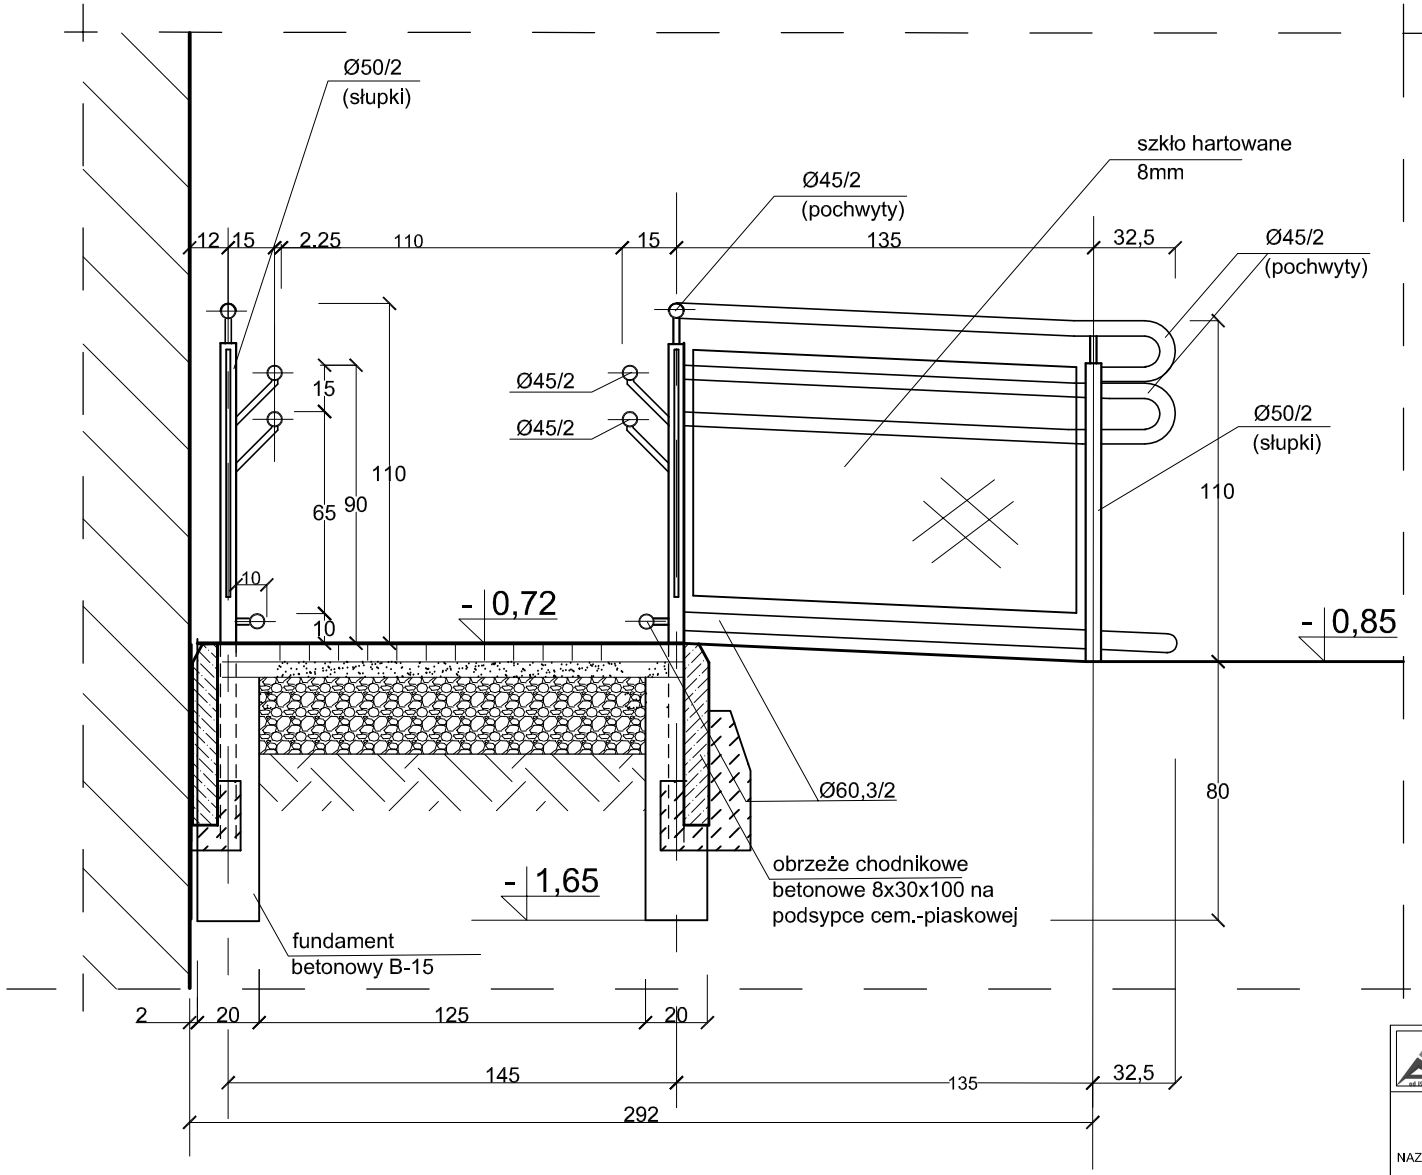

Uwaga! Balustrady ze stali nierdzewnej lub kwasoodpornej.

Beton C12,5/ 15 (B-15)

PRZEDSIĘBIORSTWO PROJEKTOWO - BUDOWLANO - HANDLOWE
ARCHIN
WROCŁAW 54 - 130, BULWAR IKARA 17/1A TEL/FAX 71 / 351 45 23

NAZWA I ADRES OBIEKTU	Przebudowa parteru budynku Centrum Kultury Wrocław Zachód - dostosowanie do potrzeb osób niepełnosprawnych ul. Choclebuska 4-6, 54-433 Wrocław, cz. dz. nr 1/6, 1/7, AM-4, Obręb Nowy Dwór			Projekt wykonawczy
TYTUŁ RYSUNKU	**Przekrój E - E ETAP II.**			Architektura i konstrukcja
PROJEKTANT ARCHITEKT	mgr inż. arch. EWA KOWALEWSKA-NIEWADZI	62/88/UW DS-0345		Skala 1:25
SPRAWDZIŁ ARCHITEKT	mgr inż. arch. ANDRZEJ RYŚ	64/88/UW DS-0623		
PROJEKTANT KONSRUKTOR	mgr inż. PIOTR NIEWADZI	10/DOŚ/07 DOŚ/BO/2759/01		Data 07.2019
SPRAWDZIŁ KONSRUKTOR				Rysunek nr 15